

# Maßnahmenkatalog zur Einhaltung der Richtlinien der Hygiene- und Abstandsregelung bei der Durchführung von Veranstaltungen im Langenbeck-Virchow-Haus



# MAßNAHMEN und RAUMÜBERSICHT unter Berücksichtigung der vorgegebenen Hygienemaßnahmen und Abstandsregeln – Stand 18.05.2021

Die schrittweise Rückkehr zur Veranstaltungstätigkeit wird unter **Beachtung sämtlicher Verordnungen des Landes Berlin bezüglich maximaler Teilnehmerzahl, Abstandsregelungen sowie Beachtung der Empfehlungen des Robert-Koch-Institutes (RKI) zur Hygiene und Infektionsschutz** erfolgen. Die für das Langenbeck-Virchow-Haus spezifischen Anforderungen werden in enger Absprache mit allen Verantwortlichen festgelegt und ggfls. zeitnah angepasst. Zur Vermeidung von Corona-Infektionen sind folgende Maßnahmen von allen Veranstaltern sowie Teilnehmer\*innen an Veranstaltungen im Langenbeck-Virchow-Haus verpflichtend einzuhalten:

## 1. Teilnehmerlisten

Die zur Nachverfolgung von Infektionsketten vorgeschriebenen Teilnehmerlisten sind durch den jeweiligen Veranstalter zu führen. Dieser muss im Falle einer Corona-Infektion die unverzügliche Information der Langenbeck-Virchow-Haus-Veranstaltungs GmbH sicherstellen. Dazu sind die Teilnehmerlisten **4 Wochen** durch den Veranstalter zur Verfügung zu halten. Die Listen müssen folgende Angaben enthalten:

Vor- und Familienname,  
Telefonnummer,  
Bezirk oder Gemeinde des Wohnortes oder des Ortes des ständigen Aufenthaltes  
vollständige Anschrift oder E-Mail-Adresse,  
Anwesenheitszeit

# MAßNAHMEN und RAUMÜBERSICHT unter Berücksichtigung der vorgegebenen Hygienemaßnahmen und Abstandsregeln – Stand 18.05.2021

## 2. Abstandsregelung:

Es soll ein möglichst großer Abstand zwischen allen Beschäftigt\*Innen, Veranstalter\*Innen, Besucher\*Innen bzw. Veranstaltungsteilnehmer\*Innen eingehalten werden. Es gilt der gesetzliche Mindestabstand in alle Richtungen in den Veranstaltungsräumen, Catering- und Allgemeinflächen.

## 3. Einlass- und Ausgangssituation

Trennung der Wege im Ein- bzw. Ausgangsbereich bei Veranstaltungen mit mehr als 50 Teilnehmer\*Innen (ggf. Abstandsmarkierungen, Tensatoren).

## 4. Lüftungsregelung

Alle Räume müssen regelmäßig komplett gelüftet werden. Das heißt konkret, dass **alle Seminarräume** mindestens alle 60 Minuten für mindestens 15 Minuten mit allen Fenstern und Türen gelüftet werden, so dass ein kompletter Luftaustausch stattfindet. Diese Vorgaben werden dem jeweiligen Veranstalter vor Veranstaltungsbeginn bekannt gegeben, da die Mitarbeiter\*Innen der Langenbeck-Virchow-Haus-Veranstaltungs GmbH nur während der Pausenzeiten den Raum betreten können. Im **Historischen Hörsaal**, gibt es ein mechanisches Lüftungssystem / Klimaanlage. Hier erfolgt der Luftaustausch technisch gesteuert kontinuierlich.

# MAßNAHMEN und RAUMÜBERSICHT unter Berücksichtigung der vorgegebenen Hygienemaßnahmen und Abstandsregeln – Stand 18.05.2021

## 5. Reinigung und Desinfektion:

Die Frequenz und Methodik der Oberflächenreinigung und Desinfektion wird mit der hauseigenen Dienstleistungsfirma unter Beachtung der Empfehlungen des Robert-Koch-Institutes (RKI) festgelegt. Die Reinigung erfolgt regelmäßig und wird kontrolliert. Im Eingangsbereich und vor allen Veranstaltungsräumen und Toiletten werden Desinfektionsständer mit zugelassenem Desinfektionsmittel zur Verfügung gestellt.

## 6. Schutzmasken:

Das Tragen von geeigneten Mund-Nasen-Schutzmasken ist für Veranstalter\*Innen und Veranstaltungsteilnehmer\*Innen verpflichtend, wenn der gesetzliche Mindestabstand von 1,5 m zu anderen Personen nicht sicher eingehalten werden kann. Das Tragen von Mund-Nasen-Schutzmasken auch auf den Sitzplätzen während der Veranstaltung wird empfohlen. Die Verantwortlichkeit für die Bereitstellung von Mund-Nasen-Schutzmasken liegt bei den jeweiligen Veranstalter\*Innen bzw. bei den Teilnehmer\*Innen selbst.

## 7. Maximale Raumbellegung:

Die maximale Raumbellegung unter Beachtung unterschiedlicher Bestuhlungsformen und der gültigen Abstandsregelungen ist in der beigefügten Datei für alle Räume festgelegt und darf nicht überschritten werden.

# MAßNAHMEN und RAUMÜBERSICHT unter Berücksichtigung der vorgegebenen Hygienemaßnahmen und Abstandsregeln – Stand 18.05.2021

## 8. Verpflegung / Catering :

Die gastronomische Versorgung ist unter Berücksichtigung der derzeitigen Hygienestandards möglich. Buffetlösungen sind bis auf Weiteres nicht zulässig. Gern unterbreitet Ihnen unser Hauscaterer, die Firma Eurest, ein Angebot.

## 9. Hinweisschilder:

In allen Etagen und vor den Veranstaltungsräumen werden die Veranstaltungsteilnehmer\*Innen durch Hinweisposter auf das notwendige Verhalten bzw. die Handdesinfektion und deren verpflichtenden Charakter hingewiesen.

## 10. Risikogebiete

### **Berlin ist derzeit als Risikogebiet ausgewiesen.**

Wir weisen darauf hin, dass für Sie und Ihre Teilnehmer möglicherweise Quarantäne-Regelungen nach der Rückkehr aus Berlin gelten könnten. Bitte informieren Sie sich über die jeweilige Sachlage in den betreffenden Bundesländern und prüfen Sie bitte, inwieweit die von Ihnen geplante Veranstaltung betroffen ist.

# MAßNAHMEN und RAUMÜBERSICHT unter Berücksichtigung der vorgegebenen Hygienemaßnahmen und Abstandsregeln – Stand 18.05.2021

Historischer Hörsaal – 175 Sitzplätze

Raum Bernhard v. Langenbeck – 22 oder 17 Sitzplätze


Raum Rudolf-Virchow – 15 oder 14 Sitzplätze

Raum Paul Ehrlich & Emil v. Behring – 6 Sitzplätze


Raum August Bier – 11 oder 9 Sitzplätze

Raum Robert Koch – 16 oder 13 Sitzplätze

# HISTORISCHER HÖRSAAL - PARKETT

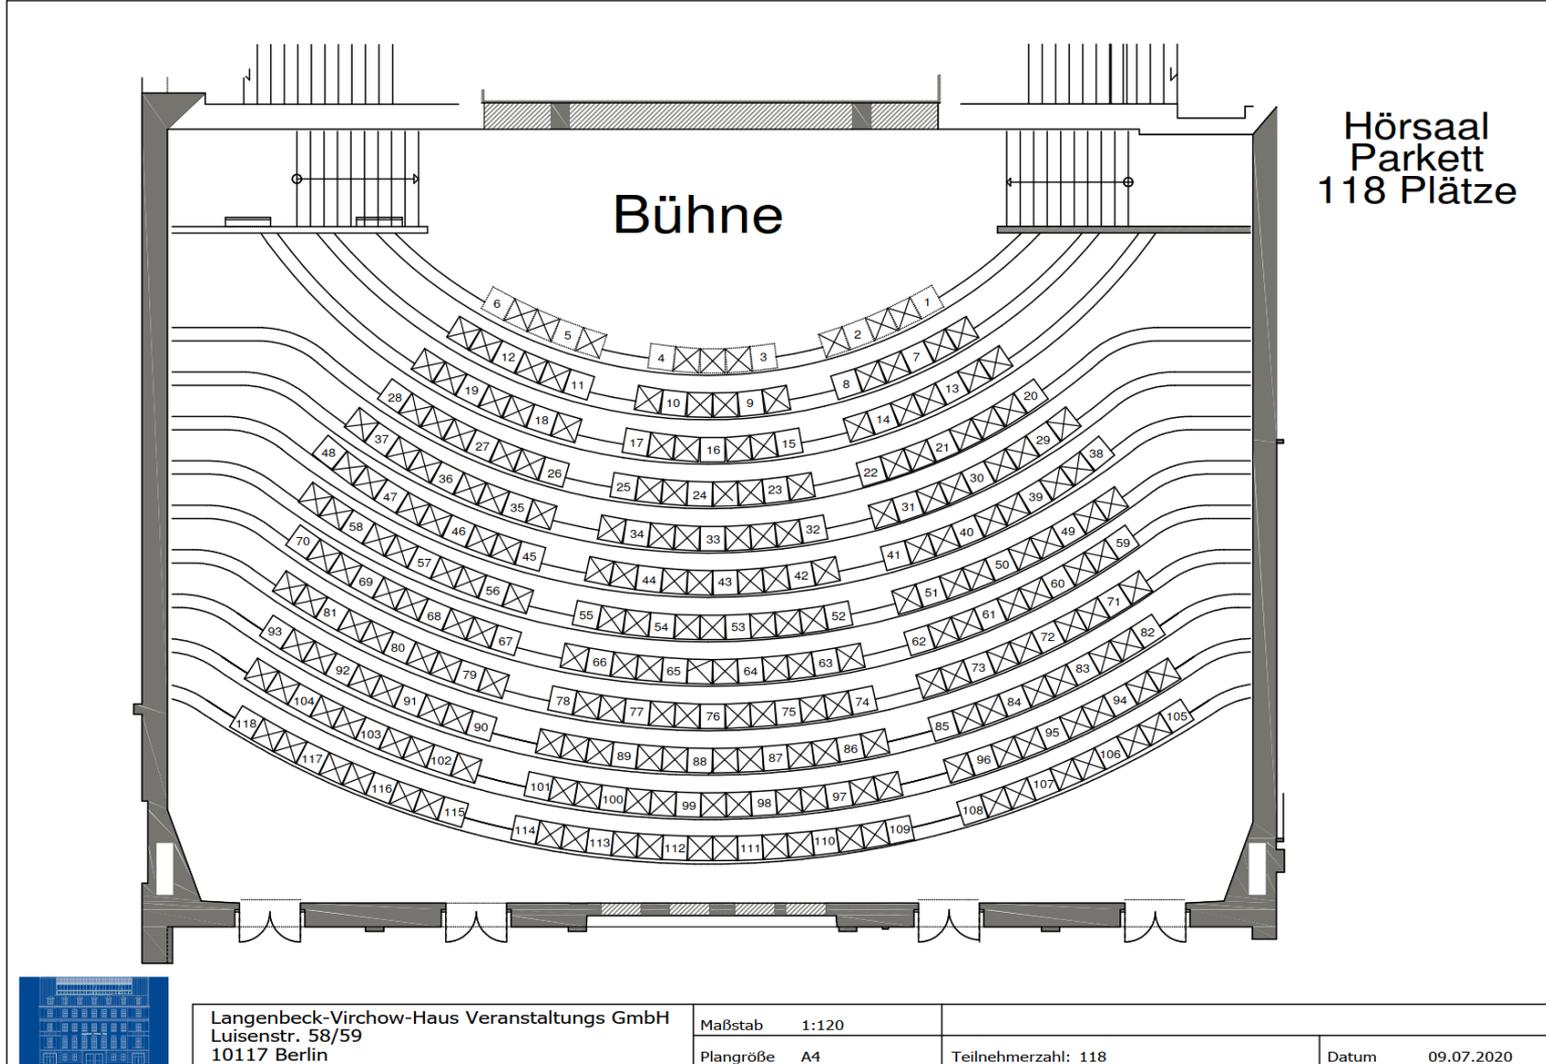


# HISTORISCHER HÖRSAAL - RANG

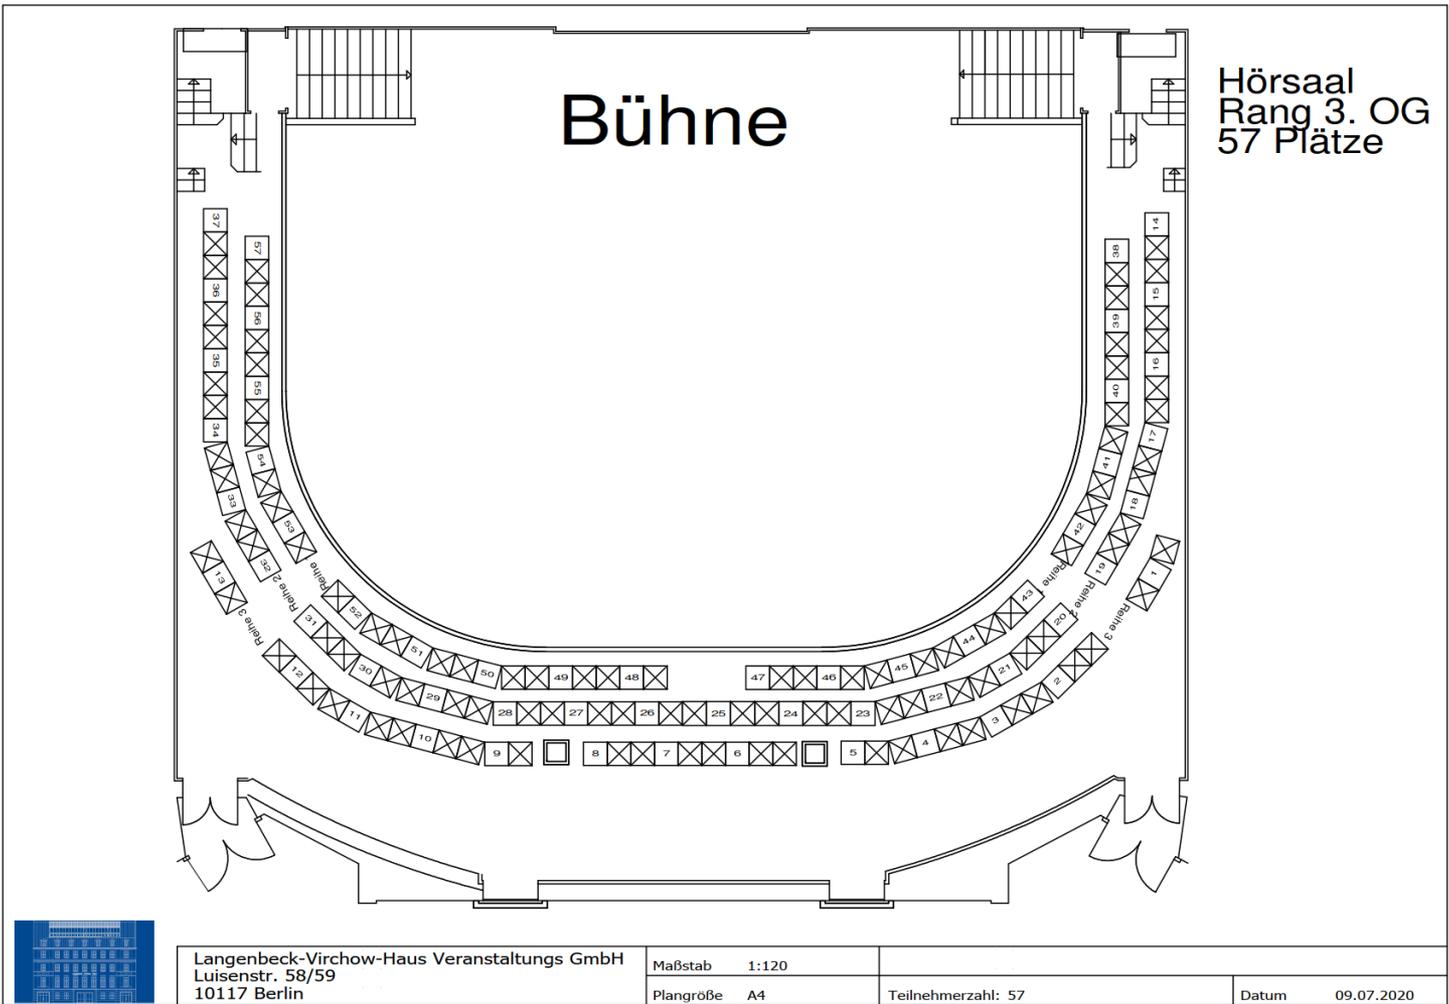

# RAUM "BERNHARD VON LANGENBECK"




22

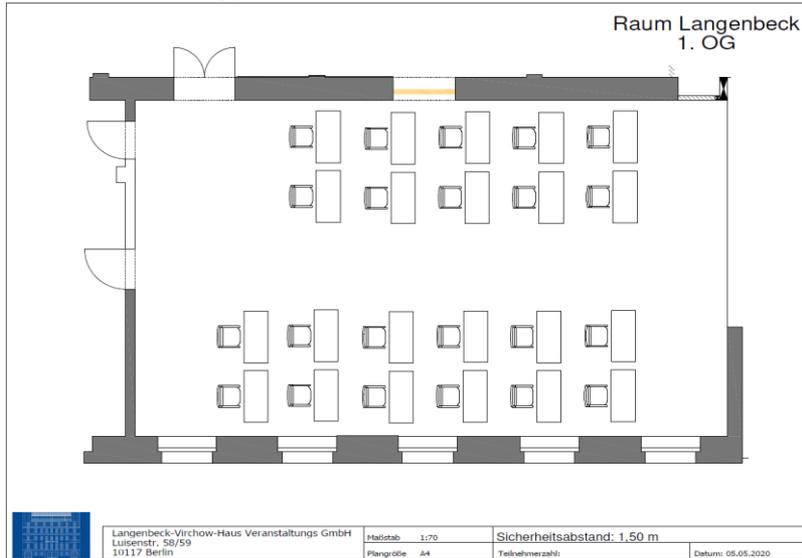

■ 22 oder 17 Sitzplätze




17

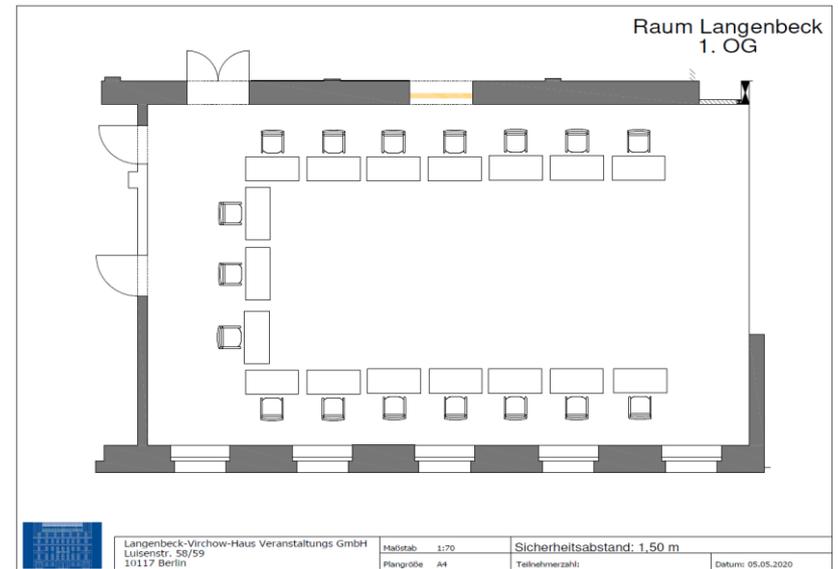

# RAUM "RUDOLF VIRCHOW"




15

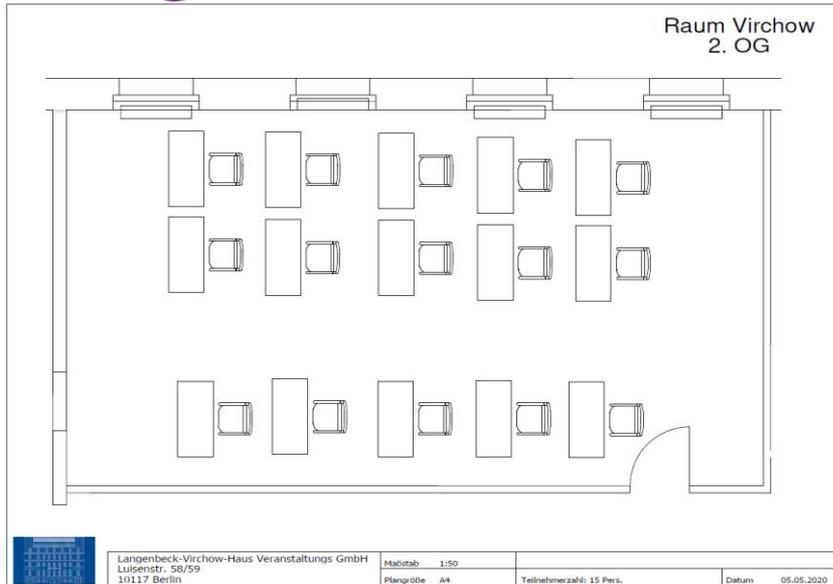

■ 15 oder 14 Sitzplätze





14

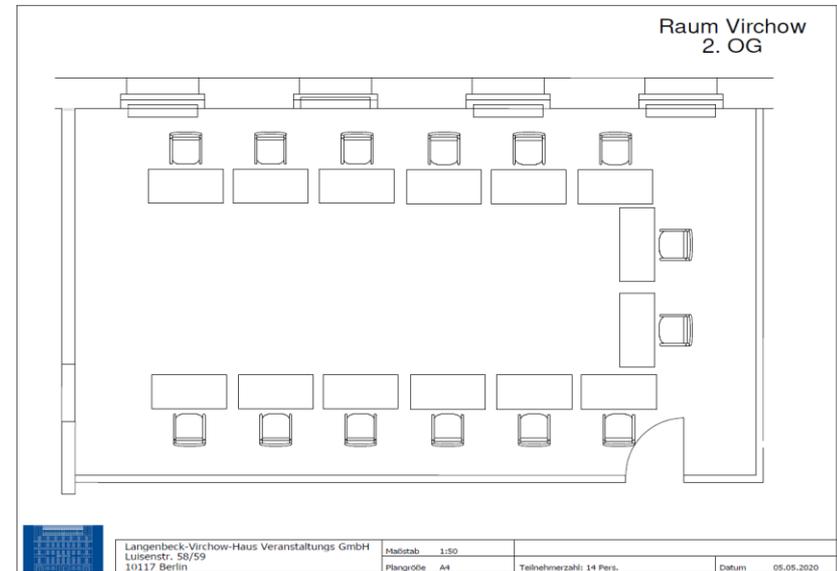

# RAUM "EMIL VON BEHRING" / "PAUL EHRLICH"



6 Sitzplätze

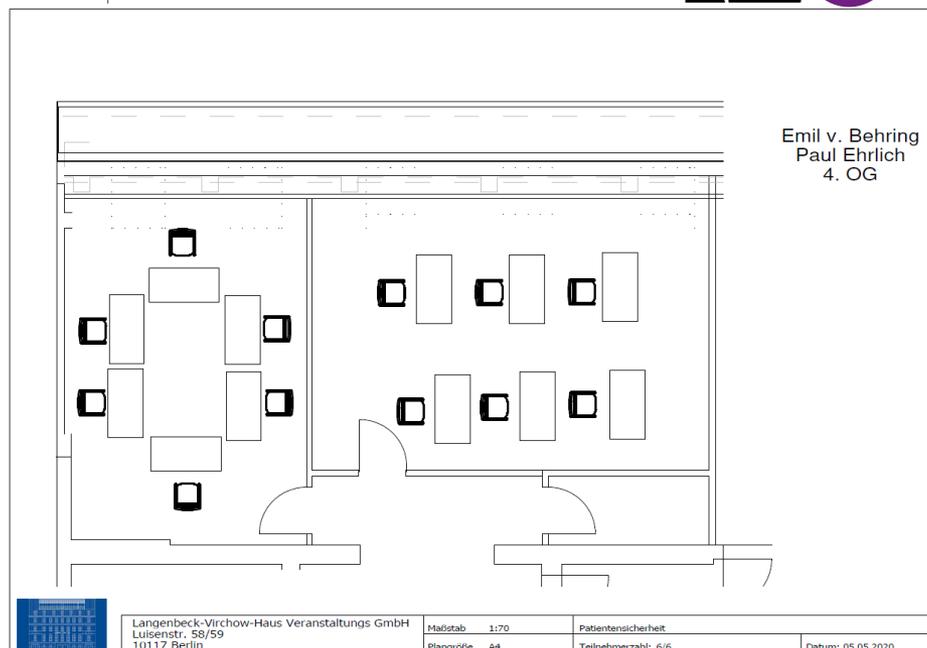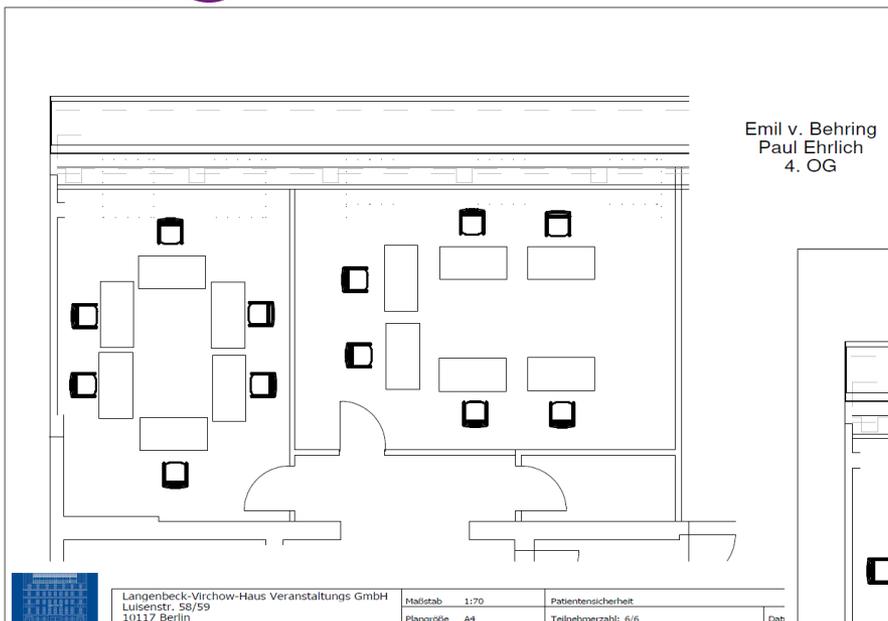


# RAUM "AUGUST BIER"



11

Raum August Bier  
5. OG

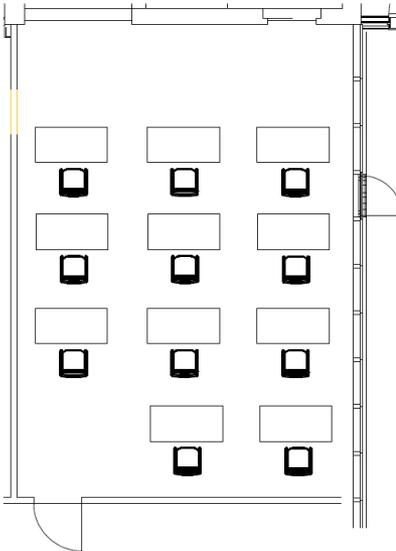


11 oder 9 Sitzplätze



9


Raum August Bier  
5. OG

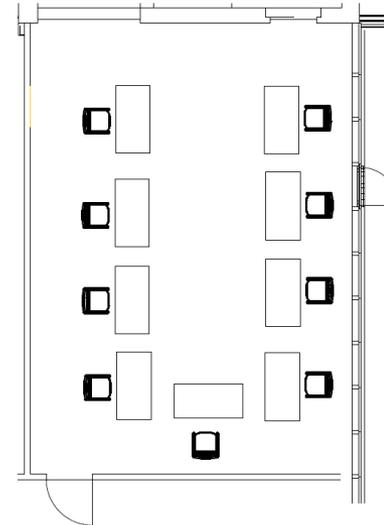

	Langenbeck-Virchow-Haus Veranstaltungen GmbH Luisenstr. 58/59 10117 Berlin	Maßstab 1:70	
		Plangröße A4	Teilnehmerzahl: 11


	Langenbeck-Virchow-Haus Veranstaltungen GmbH Luisenstr. 58/59 10117 Berlin	Maßstab 1:70		
		Plangröße A4	Teilnehmerzahl: 9	Datum: 05.05.2020

# RAUM "ROBERT KOCH"

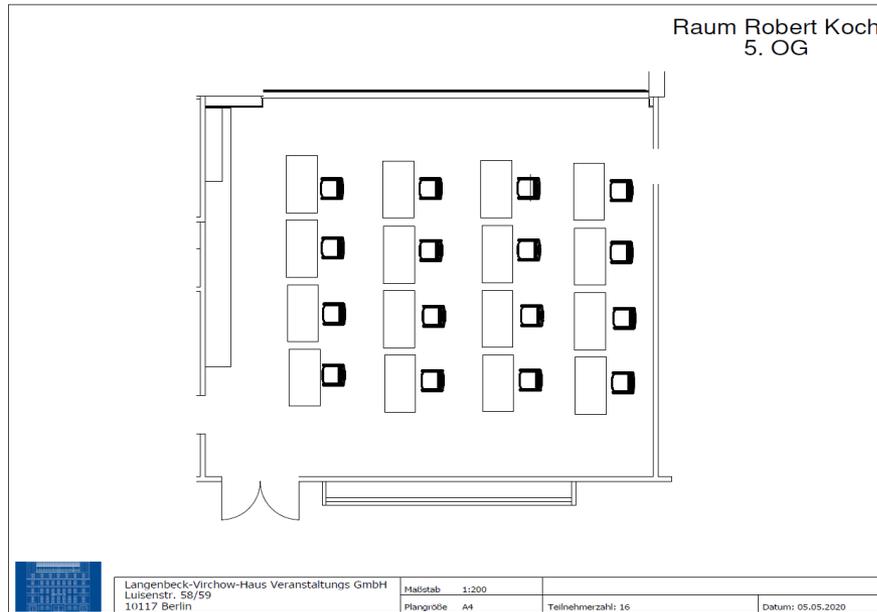

	Langenbeck-Virchow-Haus Veranstaltungs GmbH Luisenstr. 58/59 10117 Berlin	Maßstab 1:200 Plangröße A4	Teilnehmerzahl: 16	Datum: 05.05.2020
--	---	-------------------------------	--------------------	-------------------

■ 16 oder 13 Sitzplätze

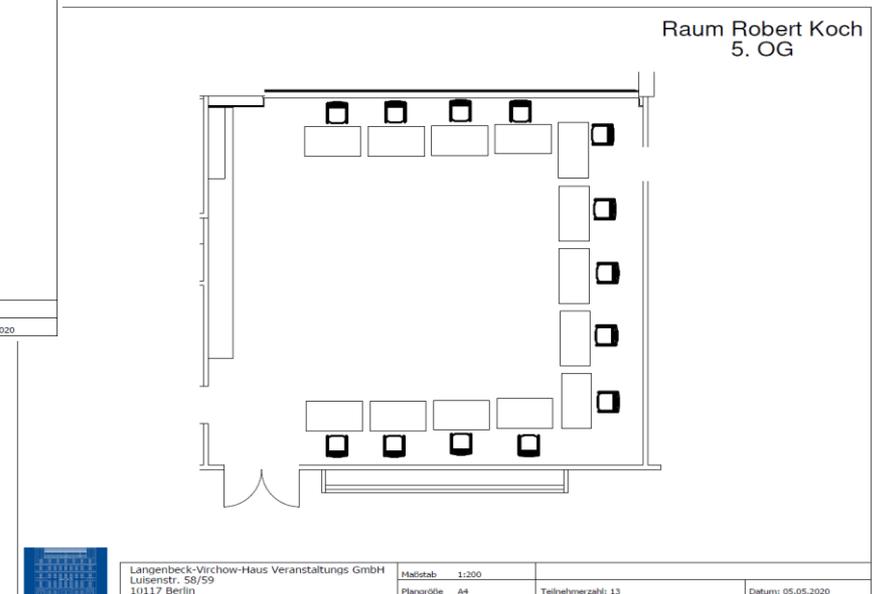

	Langenbeck-Virchow-Haus Veranstaltungs GmbH Luisenstr. 58/59 10117 Berlin	Maßstab 1:200 Plangröße A4	Teilnehmerzahl: 13	Datum: 05.05.2020
--	---	-------------------------------	--------------------	-------------------