


# Raum Robert Koch 5. OG

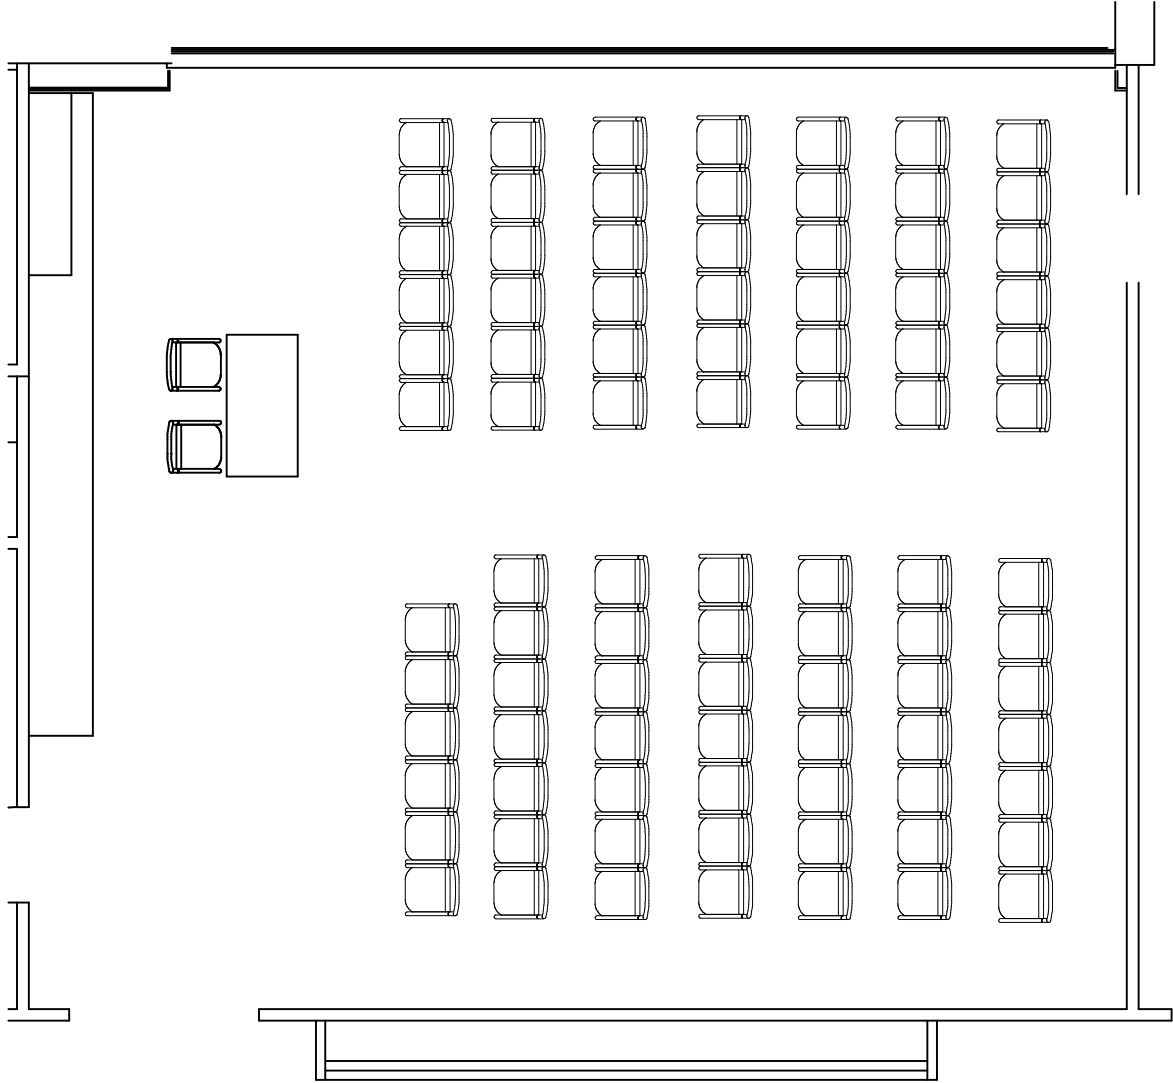

Langenbeck-Virchow-Haus Veranstaltungen GmbH  
Luisenstr. 58/59  
10117 Berlin

Maßstab 1:200

Plangröße A4

Teilnehmerzahl: 90

Datum: