


# Raum Robert Koch 5. OG

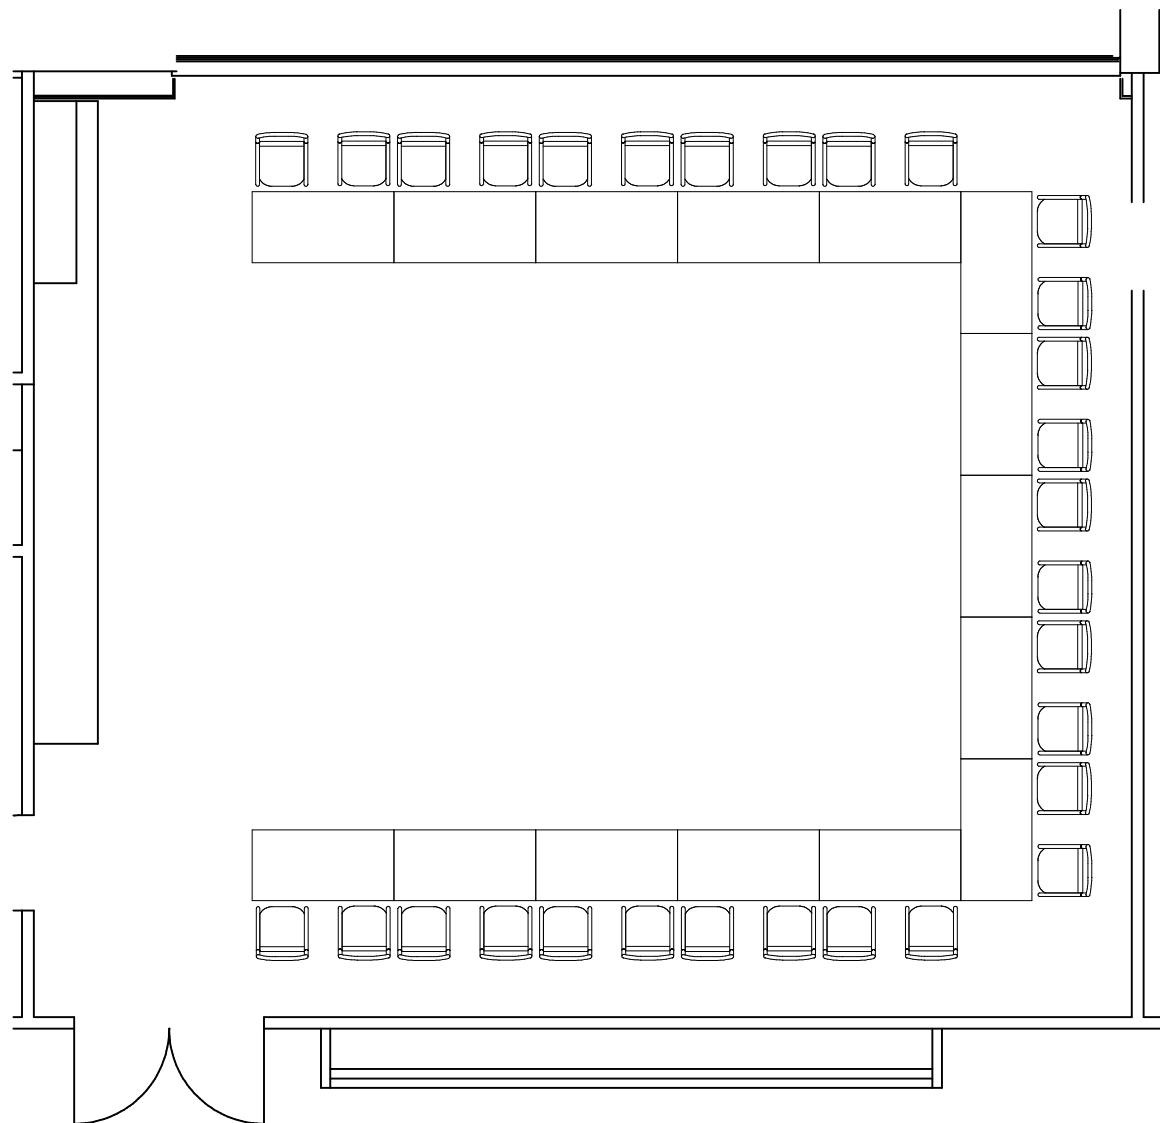

Langenbeck-Virchow-Haus Veranstaltungen GmbH  
Luisenstr. 58/59  
10117 Berlin

Maßstab 1:80

Plangröße A4

Teilnehmerzahl: 30

Datum: