


Raum Langenbeck 1. OG

Theaterbestuhlung, max. 90 Pers.

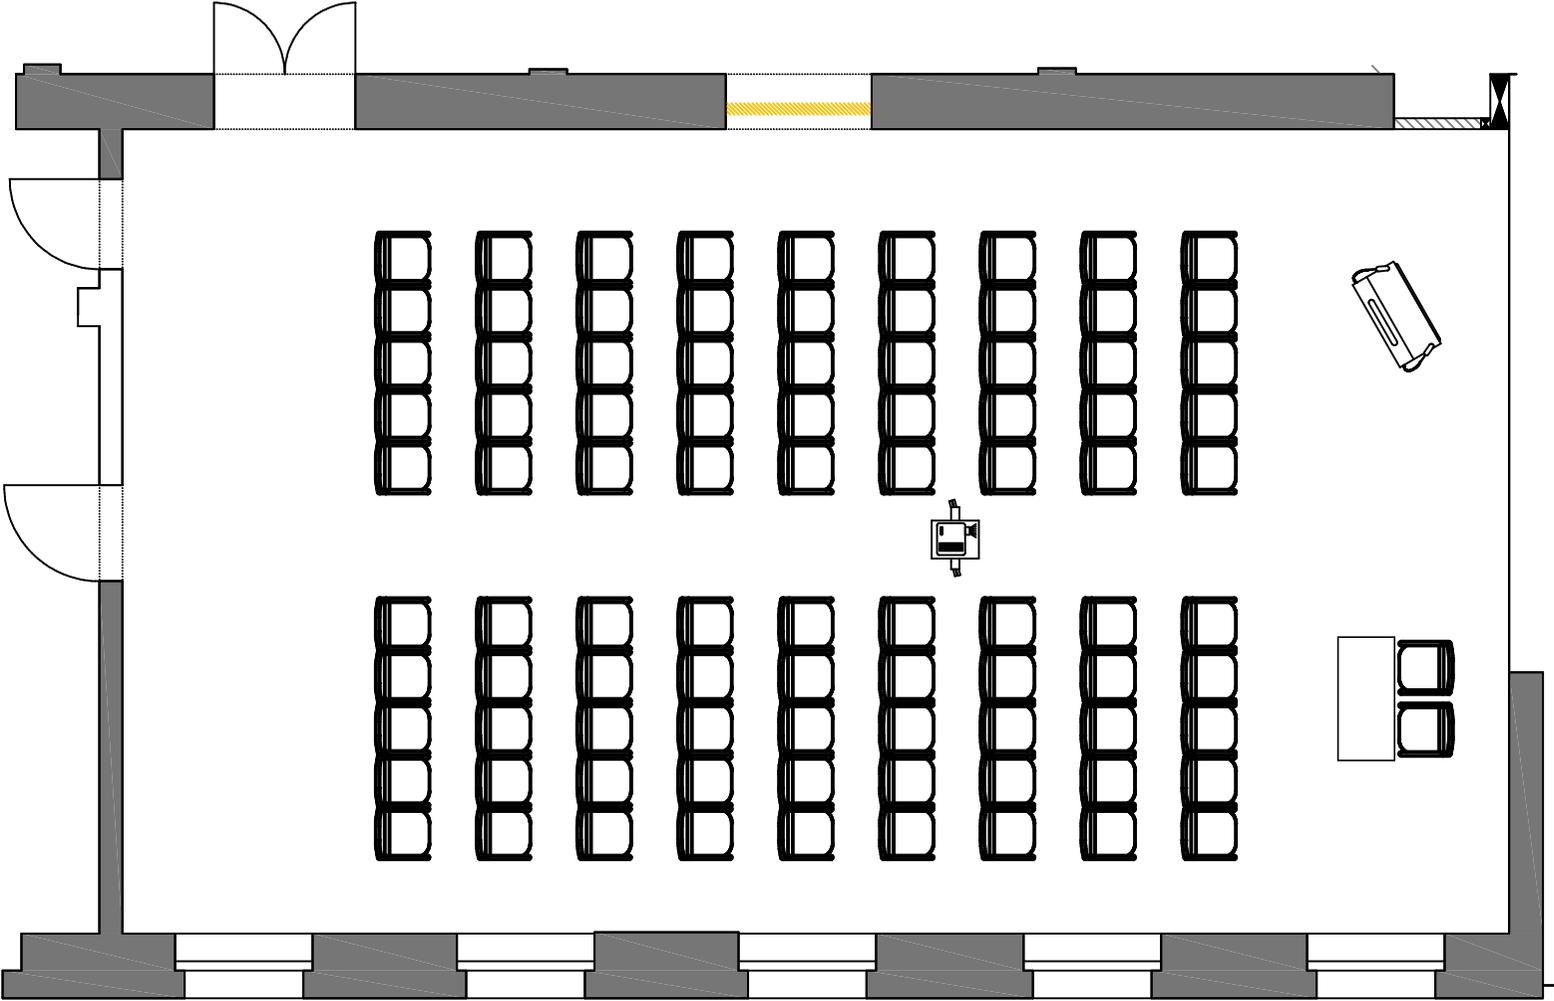

Langenbeck-Virchow-Haus Veranstaltungen GmbH
Luisenstr. 58/59
10117 Berlin

Maßstab 1:200
Plangröße A4

Teilnehmerzahl: 90

Datum 05.02.2015