


# Raum Virchow 2. OG

Theaterbestuhlung, max. 60 Pers.

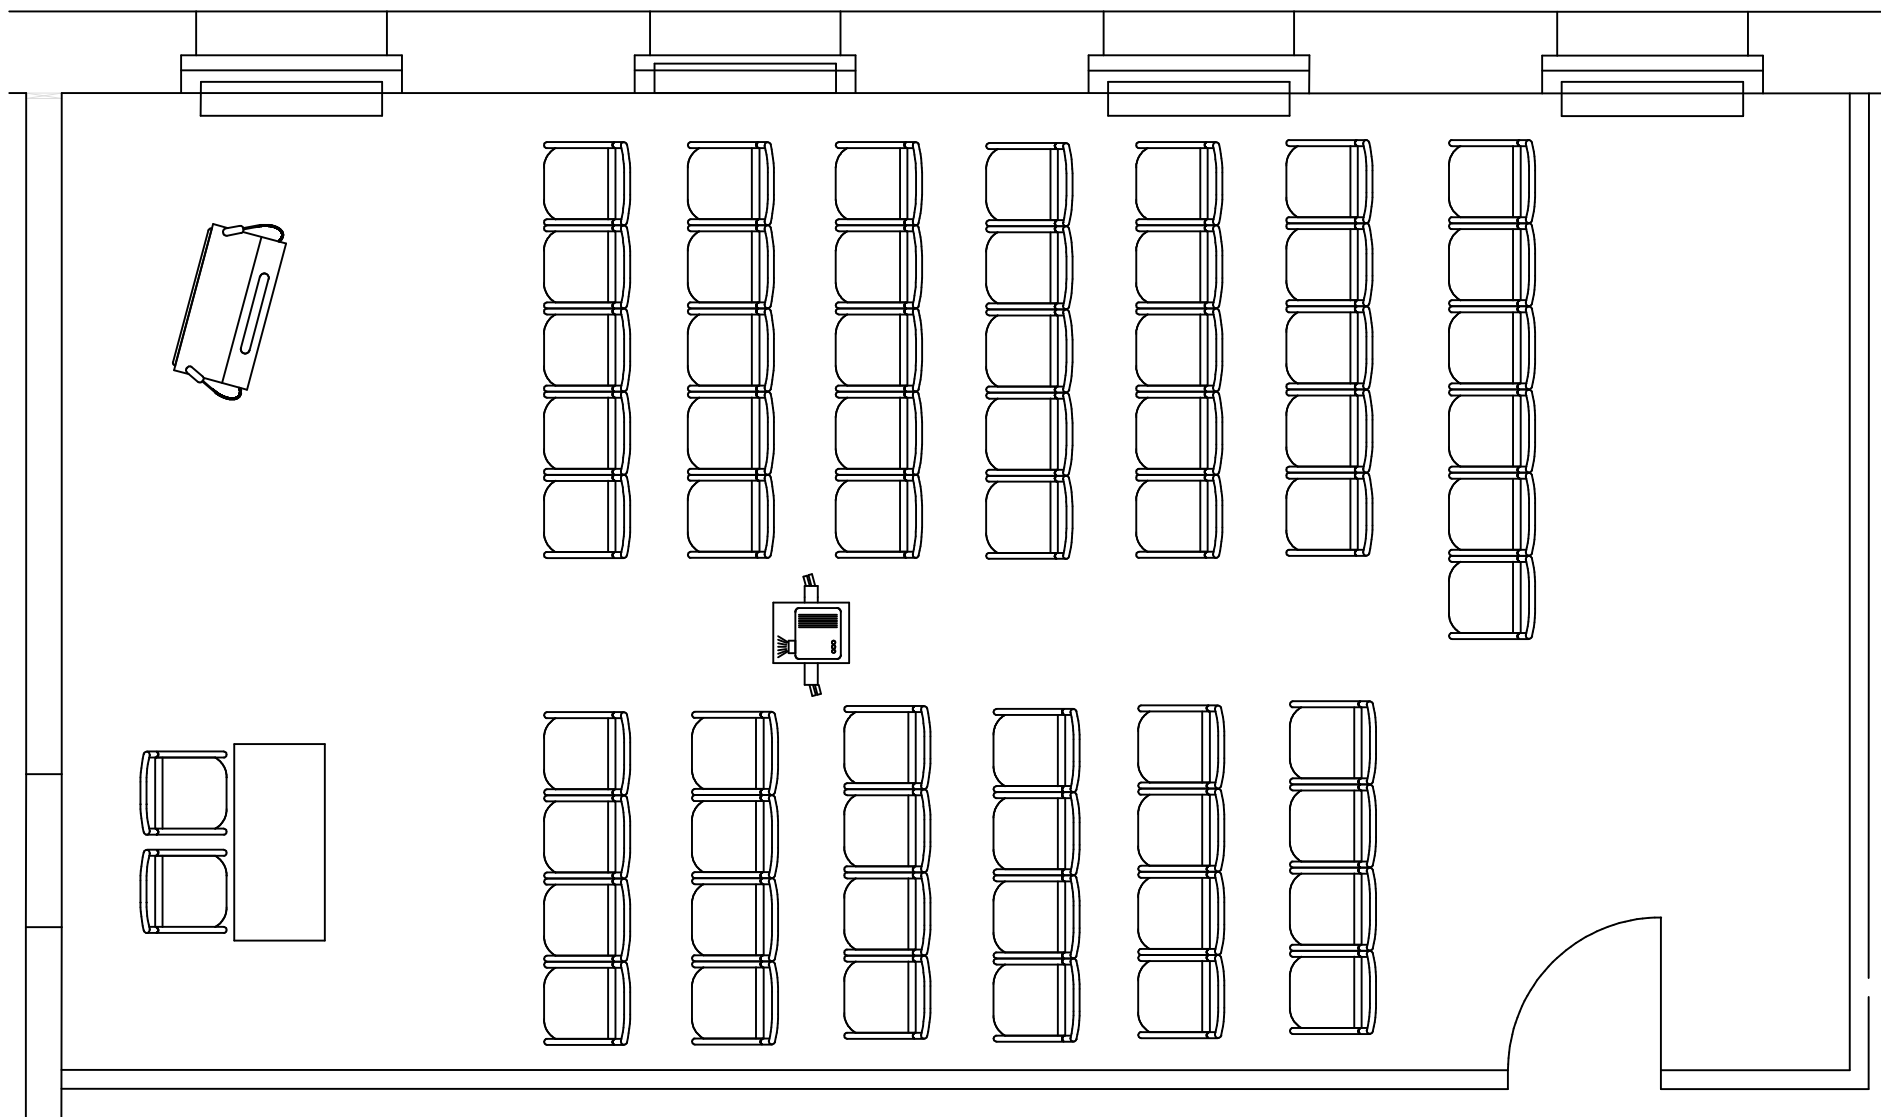

Langenbeck-Virchow-Haus Veranstaltungen GmbH  
Luisenstr. 58/59  
10117 Berlin

Maßstab 1:50

Plangröße A4

Teilnehmerzahl: 60

Datum 05.02.2015